


彰化縣埔心鄉義民自辦市地重劃區 都市計畫套繪地籍範圍圖

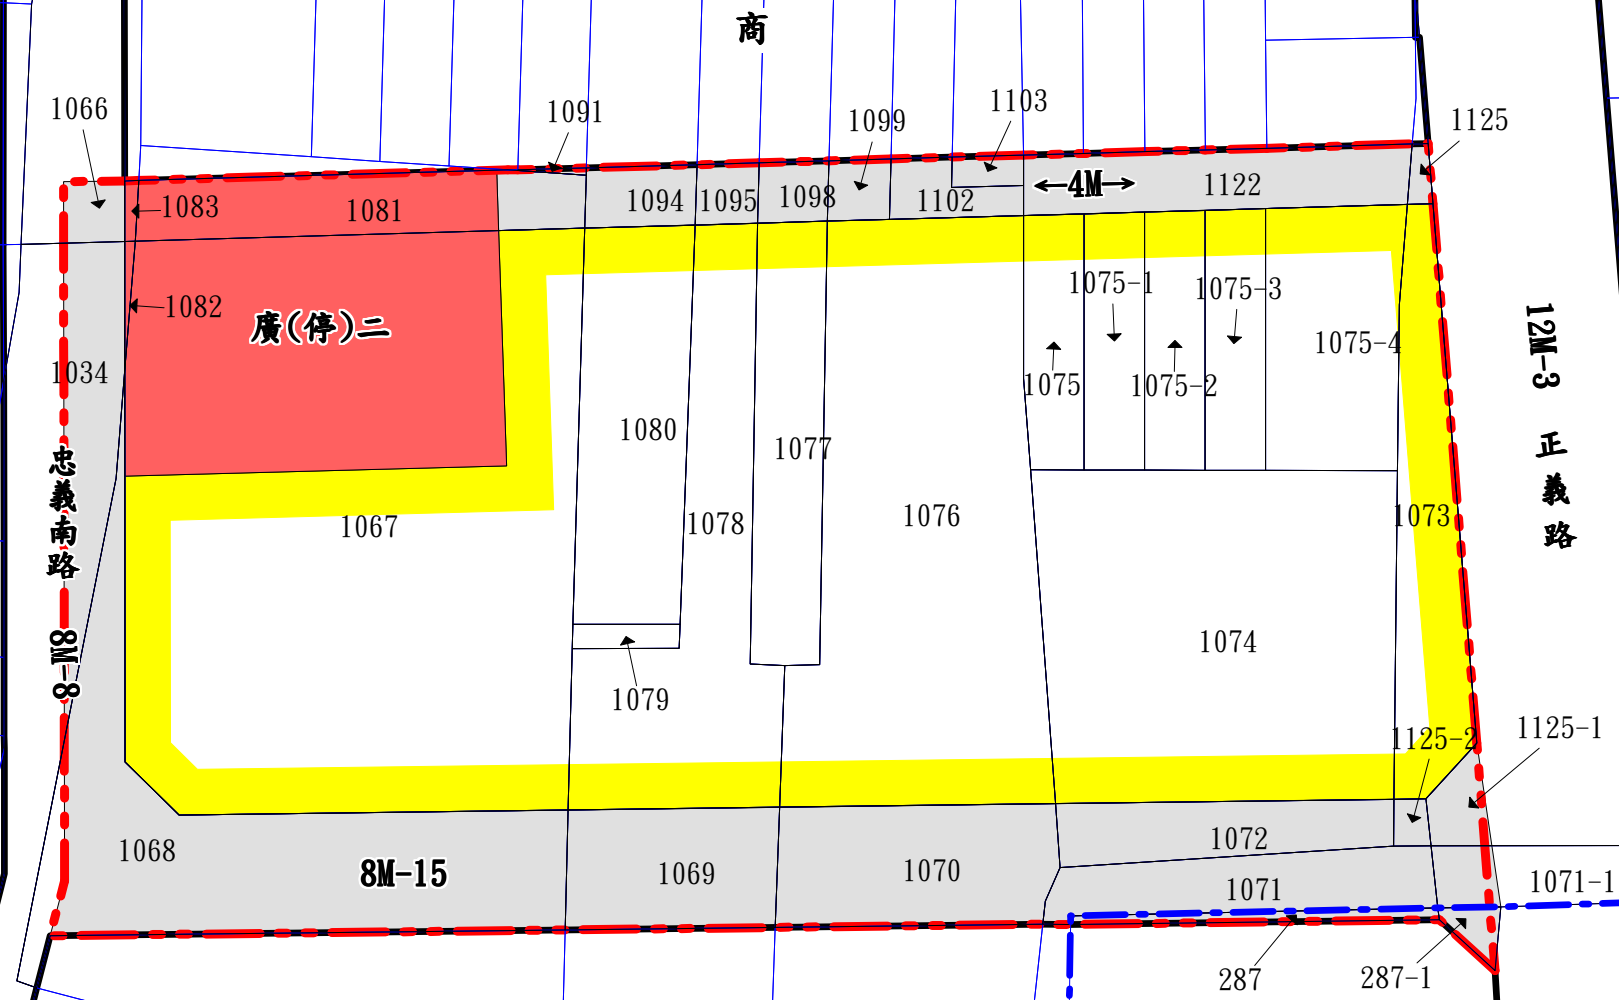

比例尺：1/500



義民段

東門段