


拾壹、重劃區範圍都市計畫地籍套繪圖

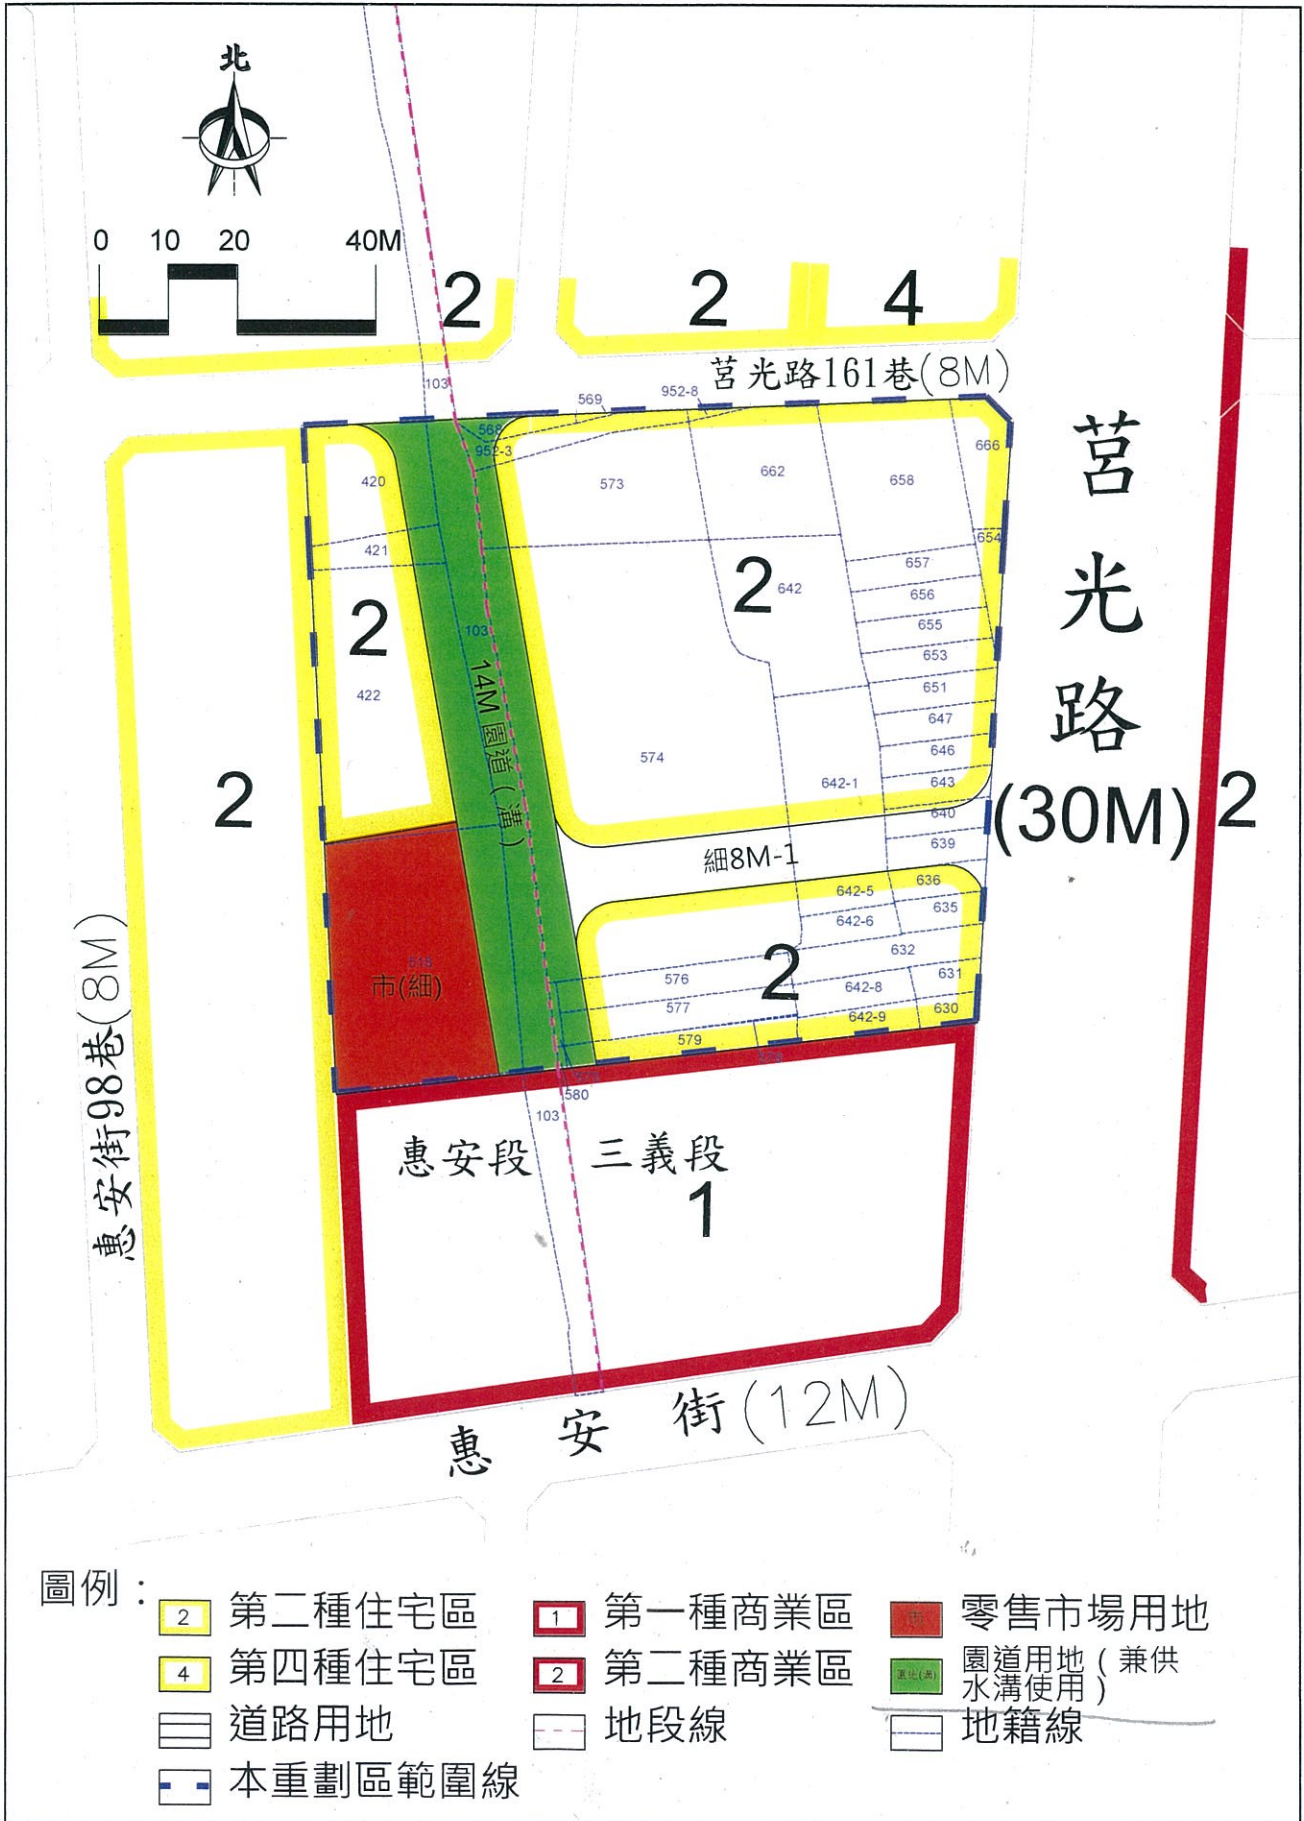

- 圖例：
- 2 第二種住宅區
 - 4 第四種住宅區
 - 1 第一種商業區
 - 2 第二種商業區
 - 零售市場用地
 - 園道用地(兼供水溝使用)
 - 道路用地
 - 地段線
 - 地籍線
 - 本重劃區範圍線

註：除本細部計畫範圍外，其餘均以原計畫為準。

附圖 4 重劃區範圍都市計畫地籍套繪圖