


彰化縣溪湖鎮西環白辦市地重劃區 擬辦重劃範圍都市計畫地籍套繪圖

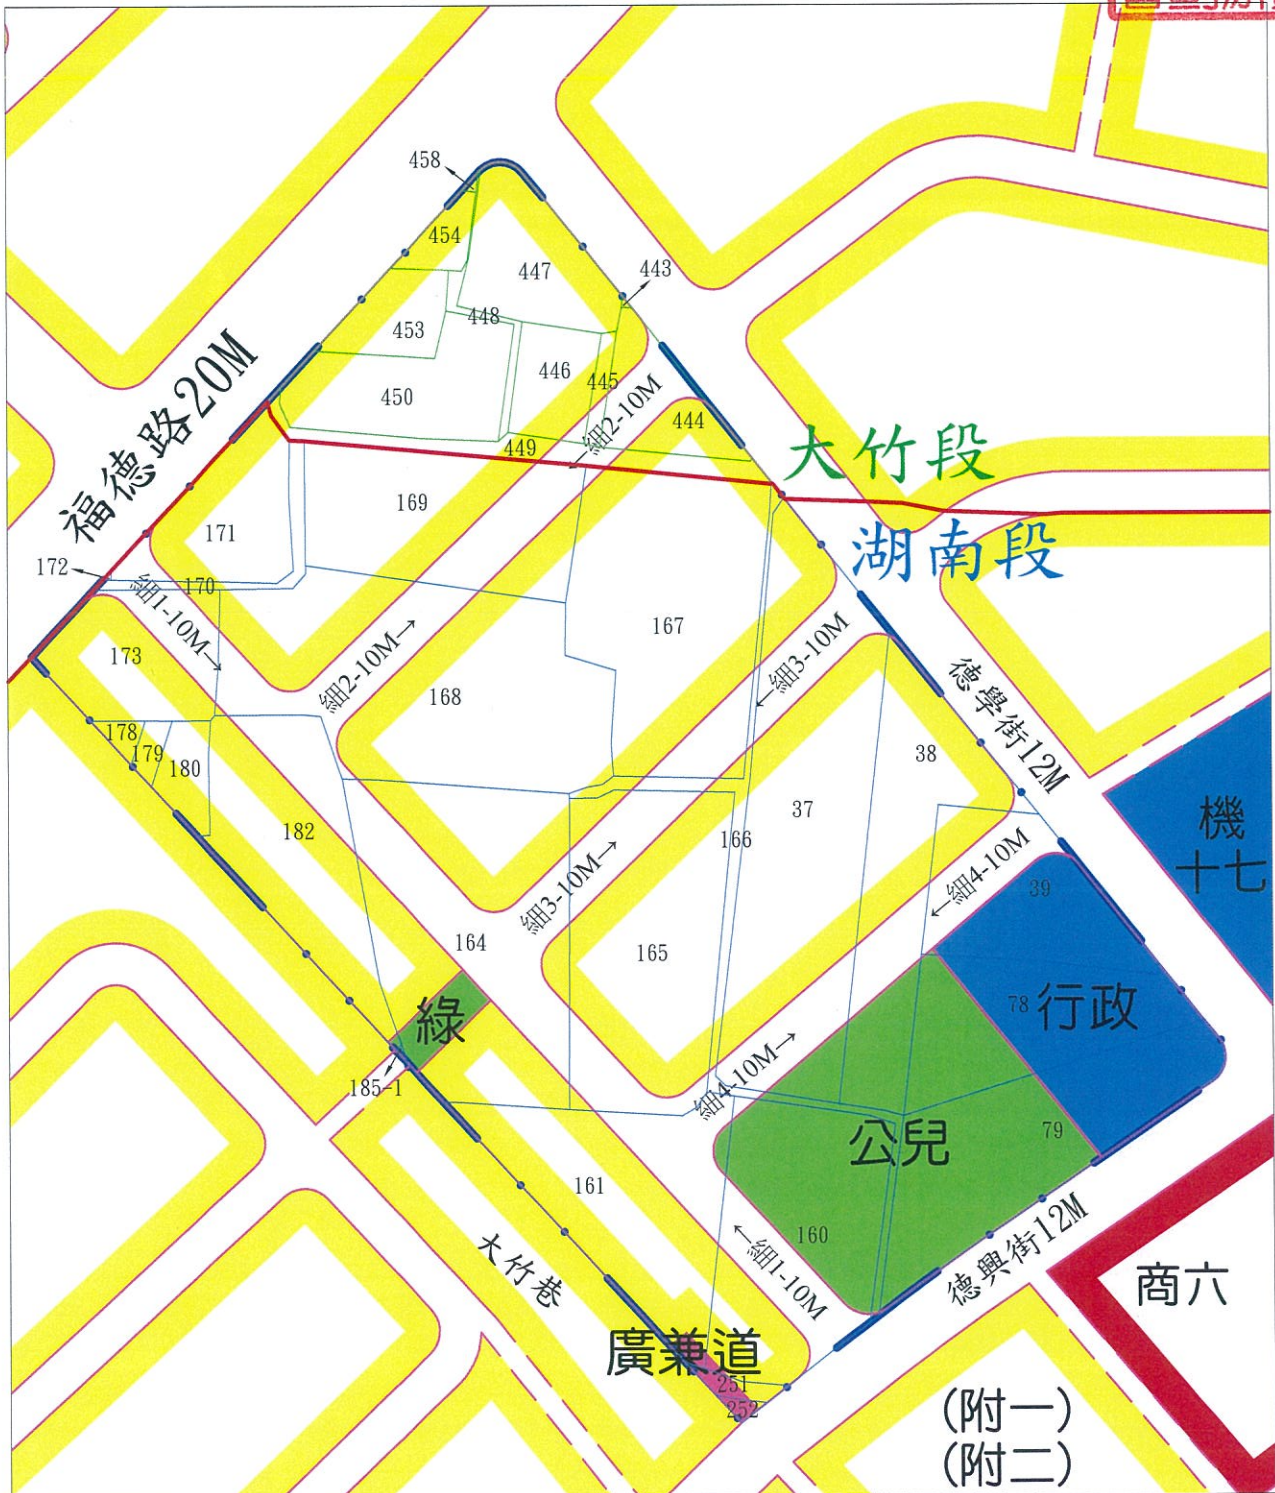

圖例

- | | | | |
|-----------------|----------------|--------|---------|
| 擬辦重劃範圍線 | 大竹段地籍線 | 湖南段地籍線 | 段界線 |
| 地號 | 住宅區 | 商業區 | 行政 行政用地 |
| 綠 綠地用地 | 道路用地 | 人行步道用地 | 機 機關用地 |
| 公兒 鄰里公園兼兒童遊樂場用地 | 廣兼道 廣場用地兼供道路使用 | | |



彰化縣溪湖鎮西環白辦市地重劃區 擬辦重劃範圍及位置圖

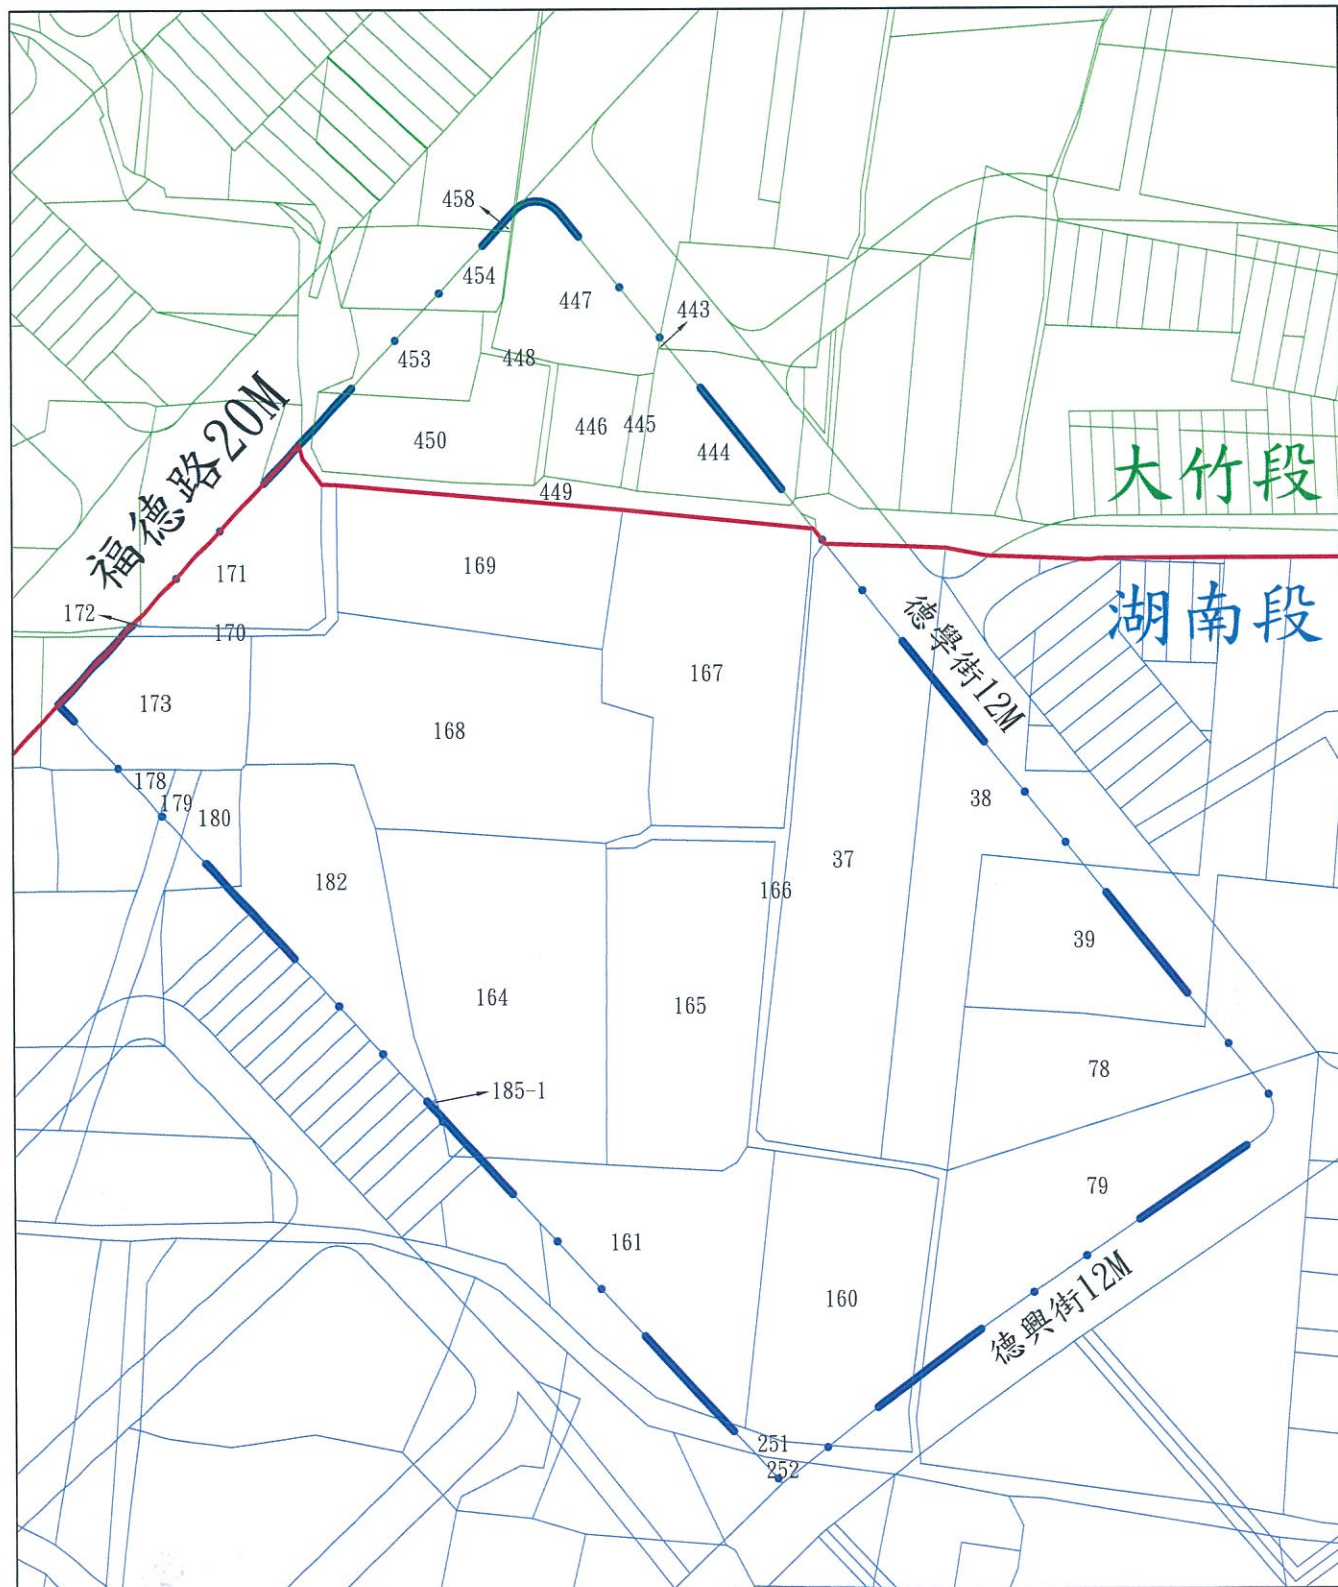


圖 例

—●— 擬辦重劃範圍線

— 湖南段地籍線

37 地號

— 段界線

— 大竹段地籍線

