

秀水鄉老人文康自辦市地重劃區 第二次會員大會 會議紀錄

壹、時 間：108年11月20日（星期三）上午10時。

貳、地 點：彰化縣秀水鄉馬興村雅興街277號。

參、主 持 人：謝淑惠

記錄：鄭建凱

肆、出席人員：詳如簽到簿。

伍、宣佈開會：秀水鄉老人文康中心附近地區自辦市地重劃區第二次會員大會，土地所有權人全部4人，應到人數4人，實到人數4人，會議開始。

陸、主席致詞：本重劃區重劃分配結果草案業已於108年10月11日經本重劃會第十三次理事會審核通過，故依據獎勵土地所有權人辦理市地重劃辦法第34條規定，召開本次會員大會提請認可重劃分配結果，感謝大家共同參與。

柒、彰化縣政府督導：詹德三

依市地重劃實施辦法第31條規定，同一土地所有權人在重劃區內土地應分配之面積，未達或合併後仍未達重劃區內最小分配面積標準二分之一者，除通知土地所有權人申請與其他土地所有權人合併分配者外，應以現金補償。本區是否有重劃後應分配面積未達二分之一情形，請重劃會配合土地所有權人意願協助辦理合併分配。

捌、提案討論：

第一案：提請認可重劃分配結果。

說 明：

1. 依「獎勵土地所有權人辦理市地重劃辦法」第13條第3項規定辦理。
2. 本重劃區重劃分配結果草案業已於108年10月11日經本重劃會第十三次理事會審核通過。

辦 法：經投票表決通過後，呈報彰化縣政府核備後，公告公開展覽 30

日。

✓ 彰化縣政府意見：本重劃後分配草案與重劃相關規定不符，請重劃會修正分配成果草案，以符規定。

決議：經投票表決結果，經全部所有權人一致同意，依修正後分配圖（詳附件）通過。

玖、臨時動議：無。

拾、散會：上午 11 時。

NORTH

比例尺：1/500





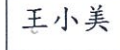



圖 例

-  市地重劃範圍線
-  暫編地號
-  重劃後面積
-  代表人姓名

秀水鄉老人文康自辦市地重劃區
土地分配圖(原理事會通過方案)

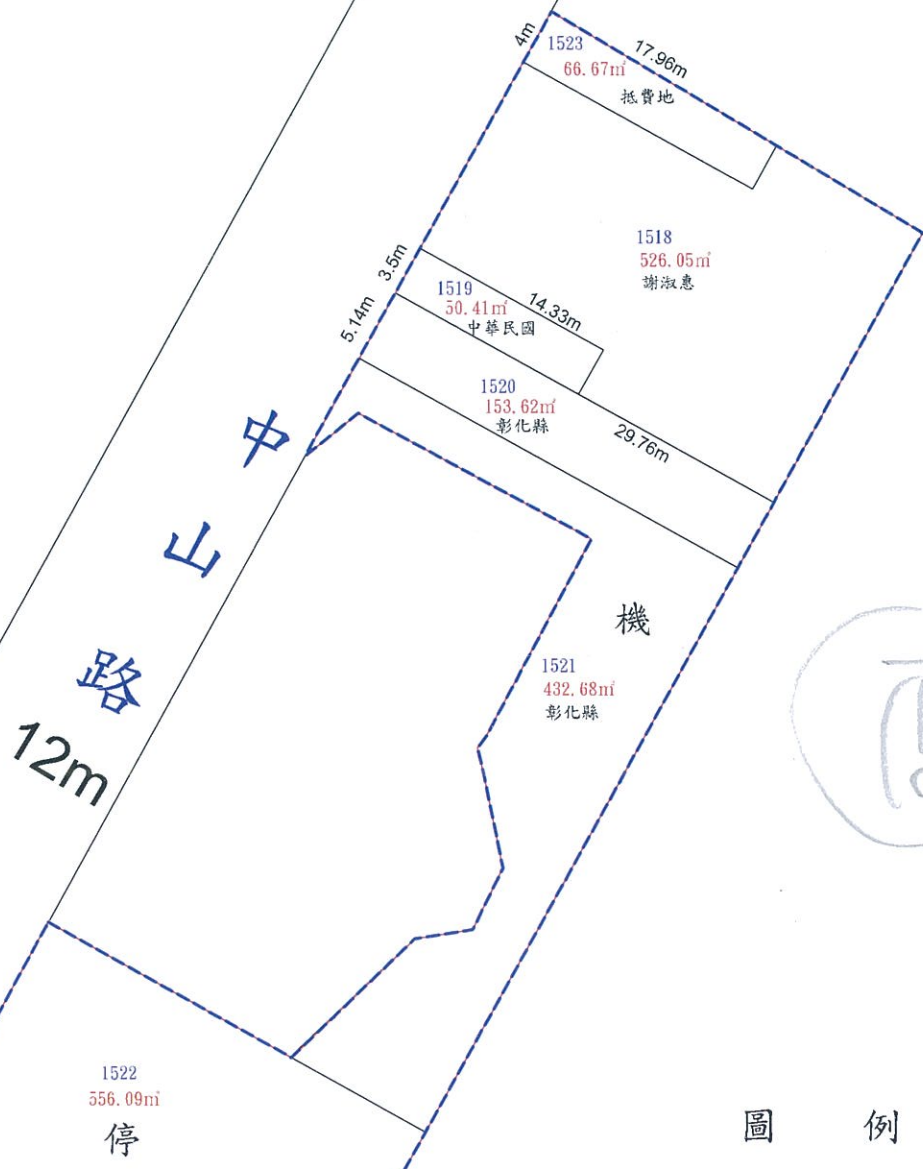


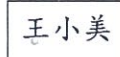


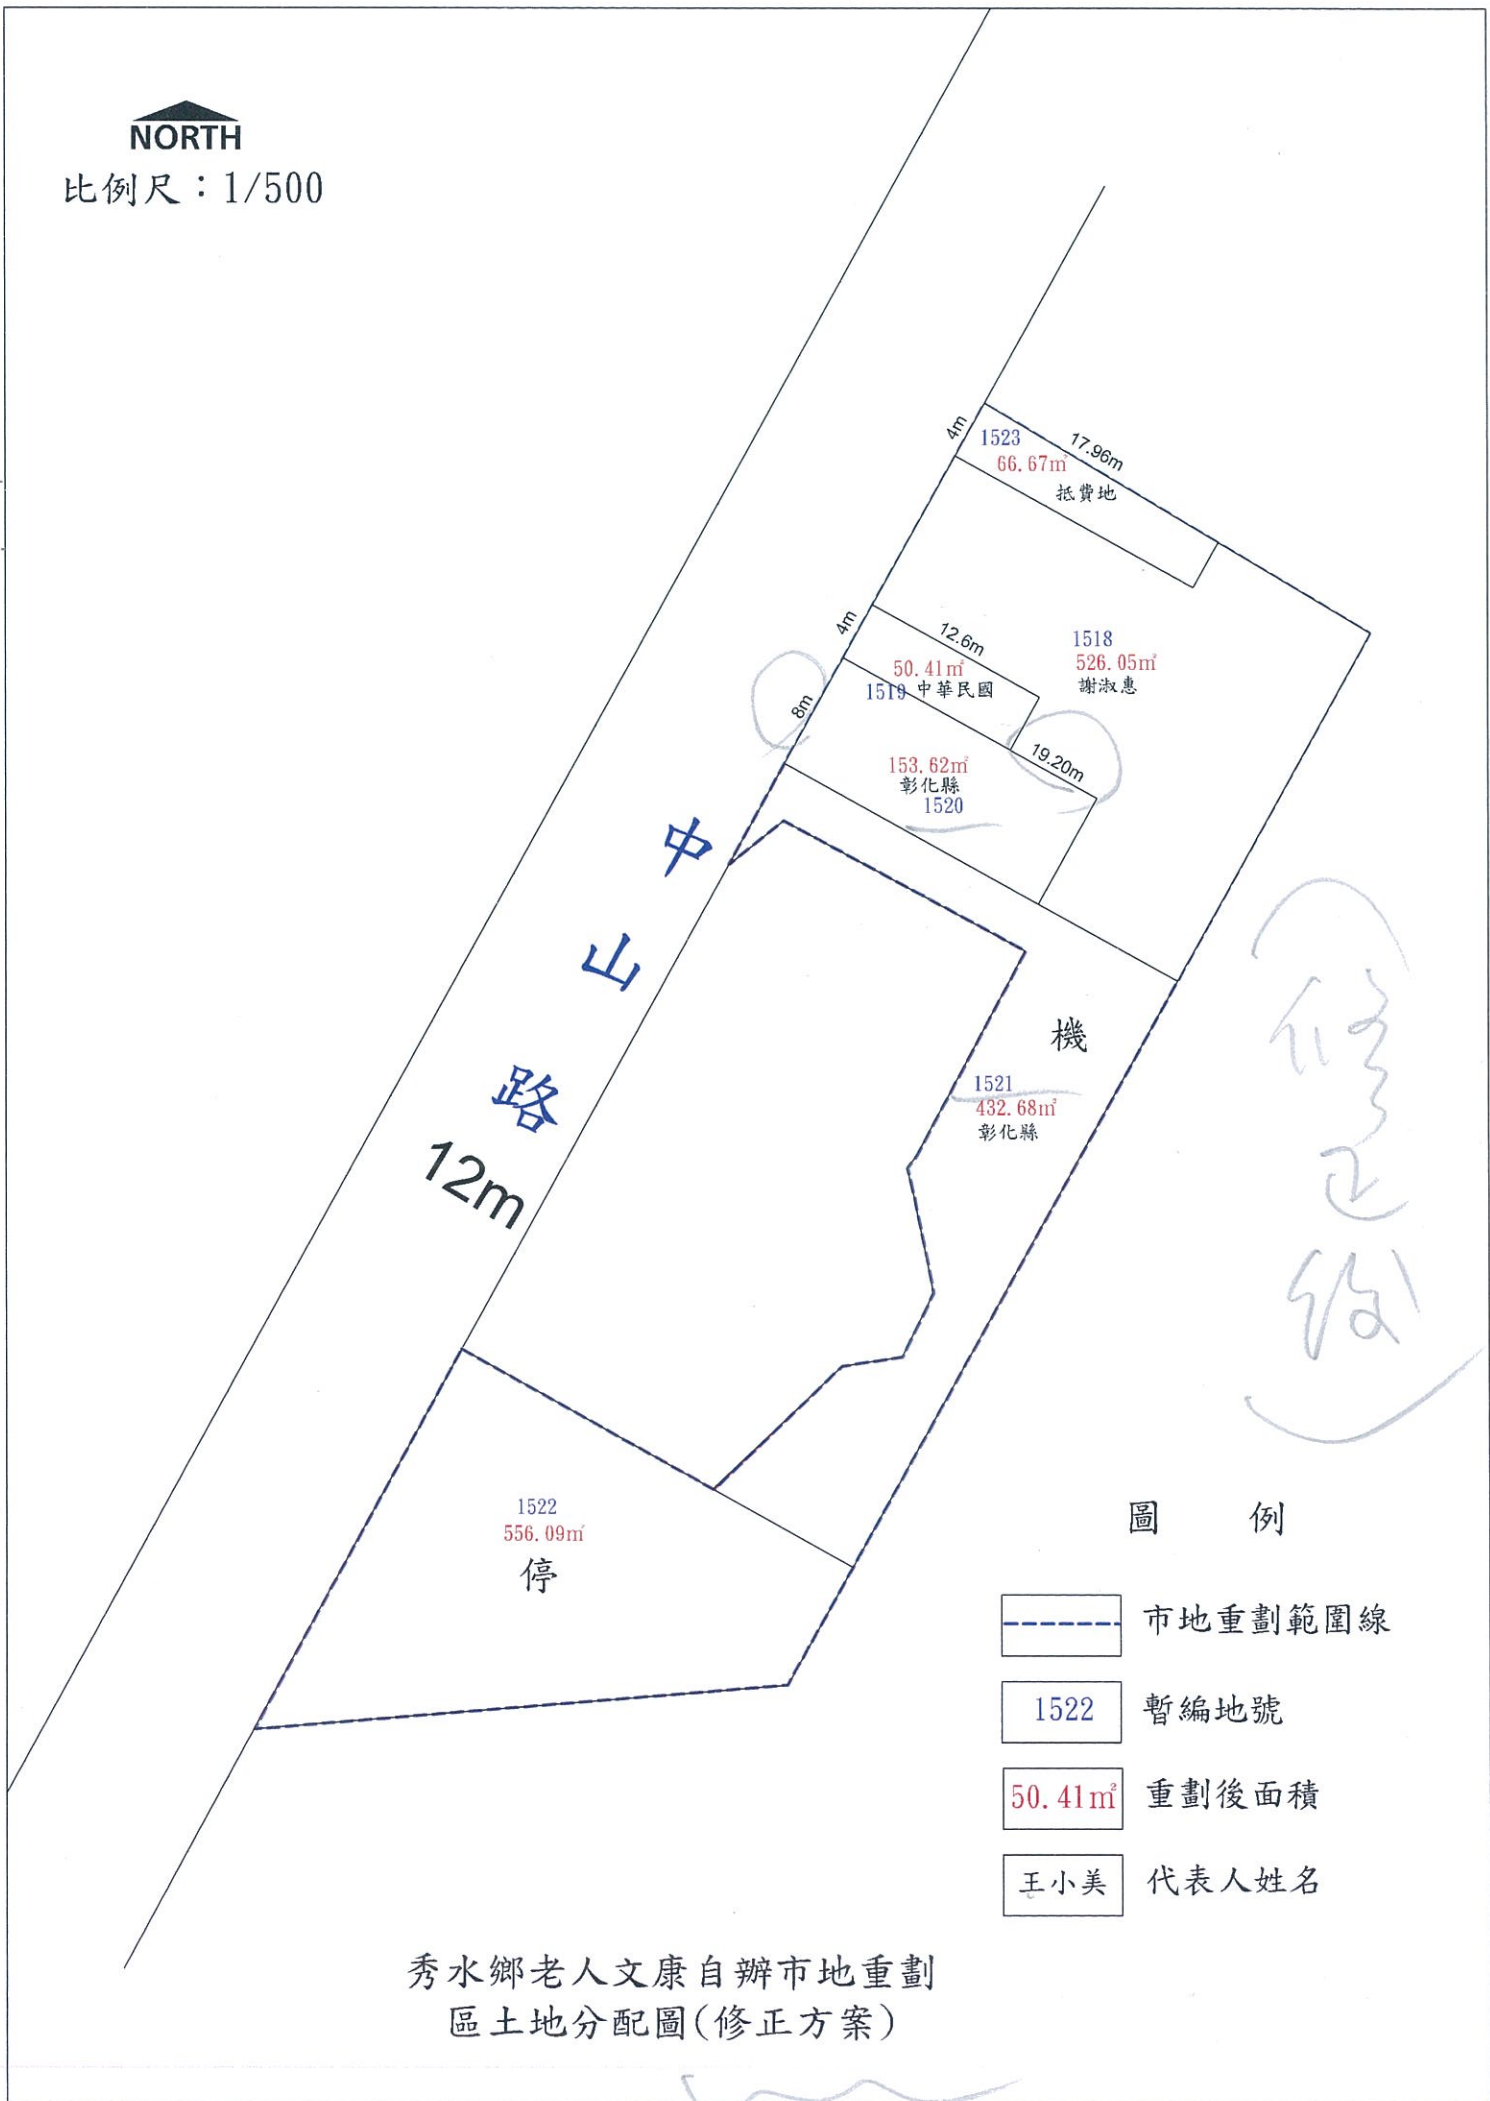比例尺：1/500



修正版

圖 例

-  市地重劃範圍線
-  暫編地號
-  重劃後面積
-  代表人姓名

秀水鄉老人文康自辦市地重劃區土地分配圖(修正方案)