


# 彰化縣北斗鎮大安自辦市地重劃區都市計畫地籍套繪圖

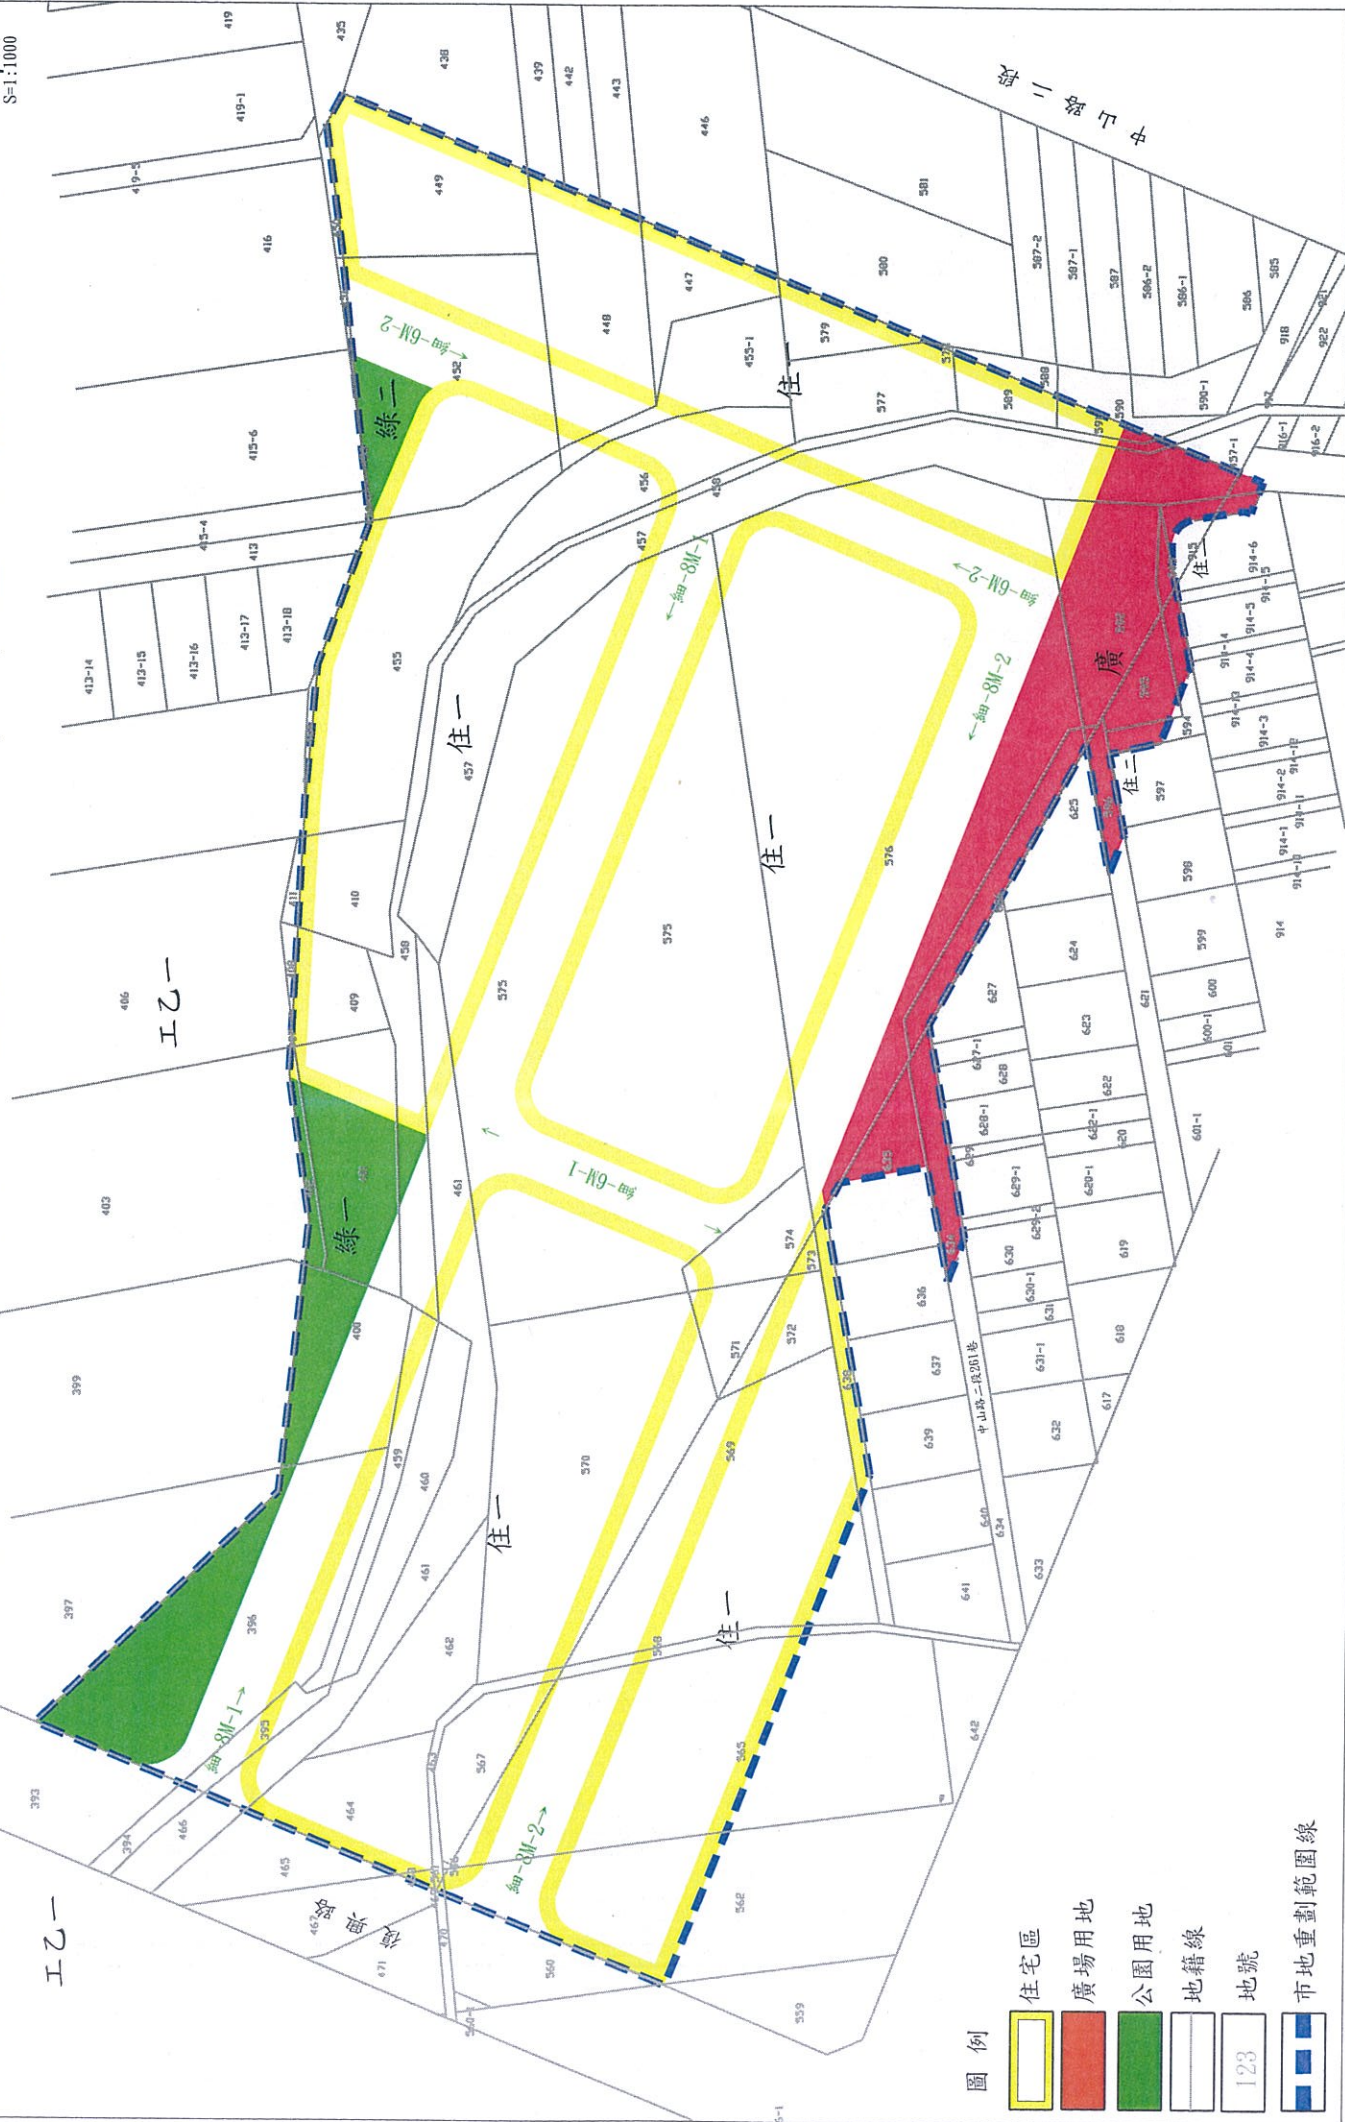

圖例

- 住宅區
- 廣場用地
- 公園用地
- 地籍線
- 123 地號
- 市地重劃範圍線