埤頭鄉合興南自辦市地重劃區
範圍及位置圖

比例尺：1/1000

埤頭鄉合興南自辦市地重劃區重劃會

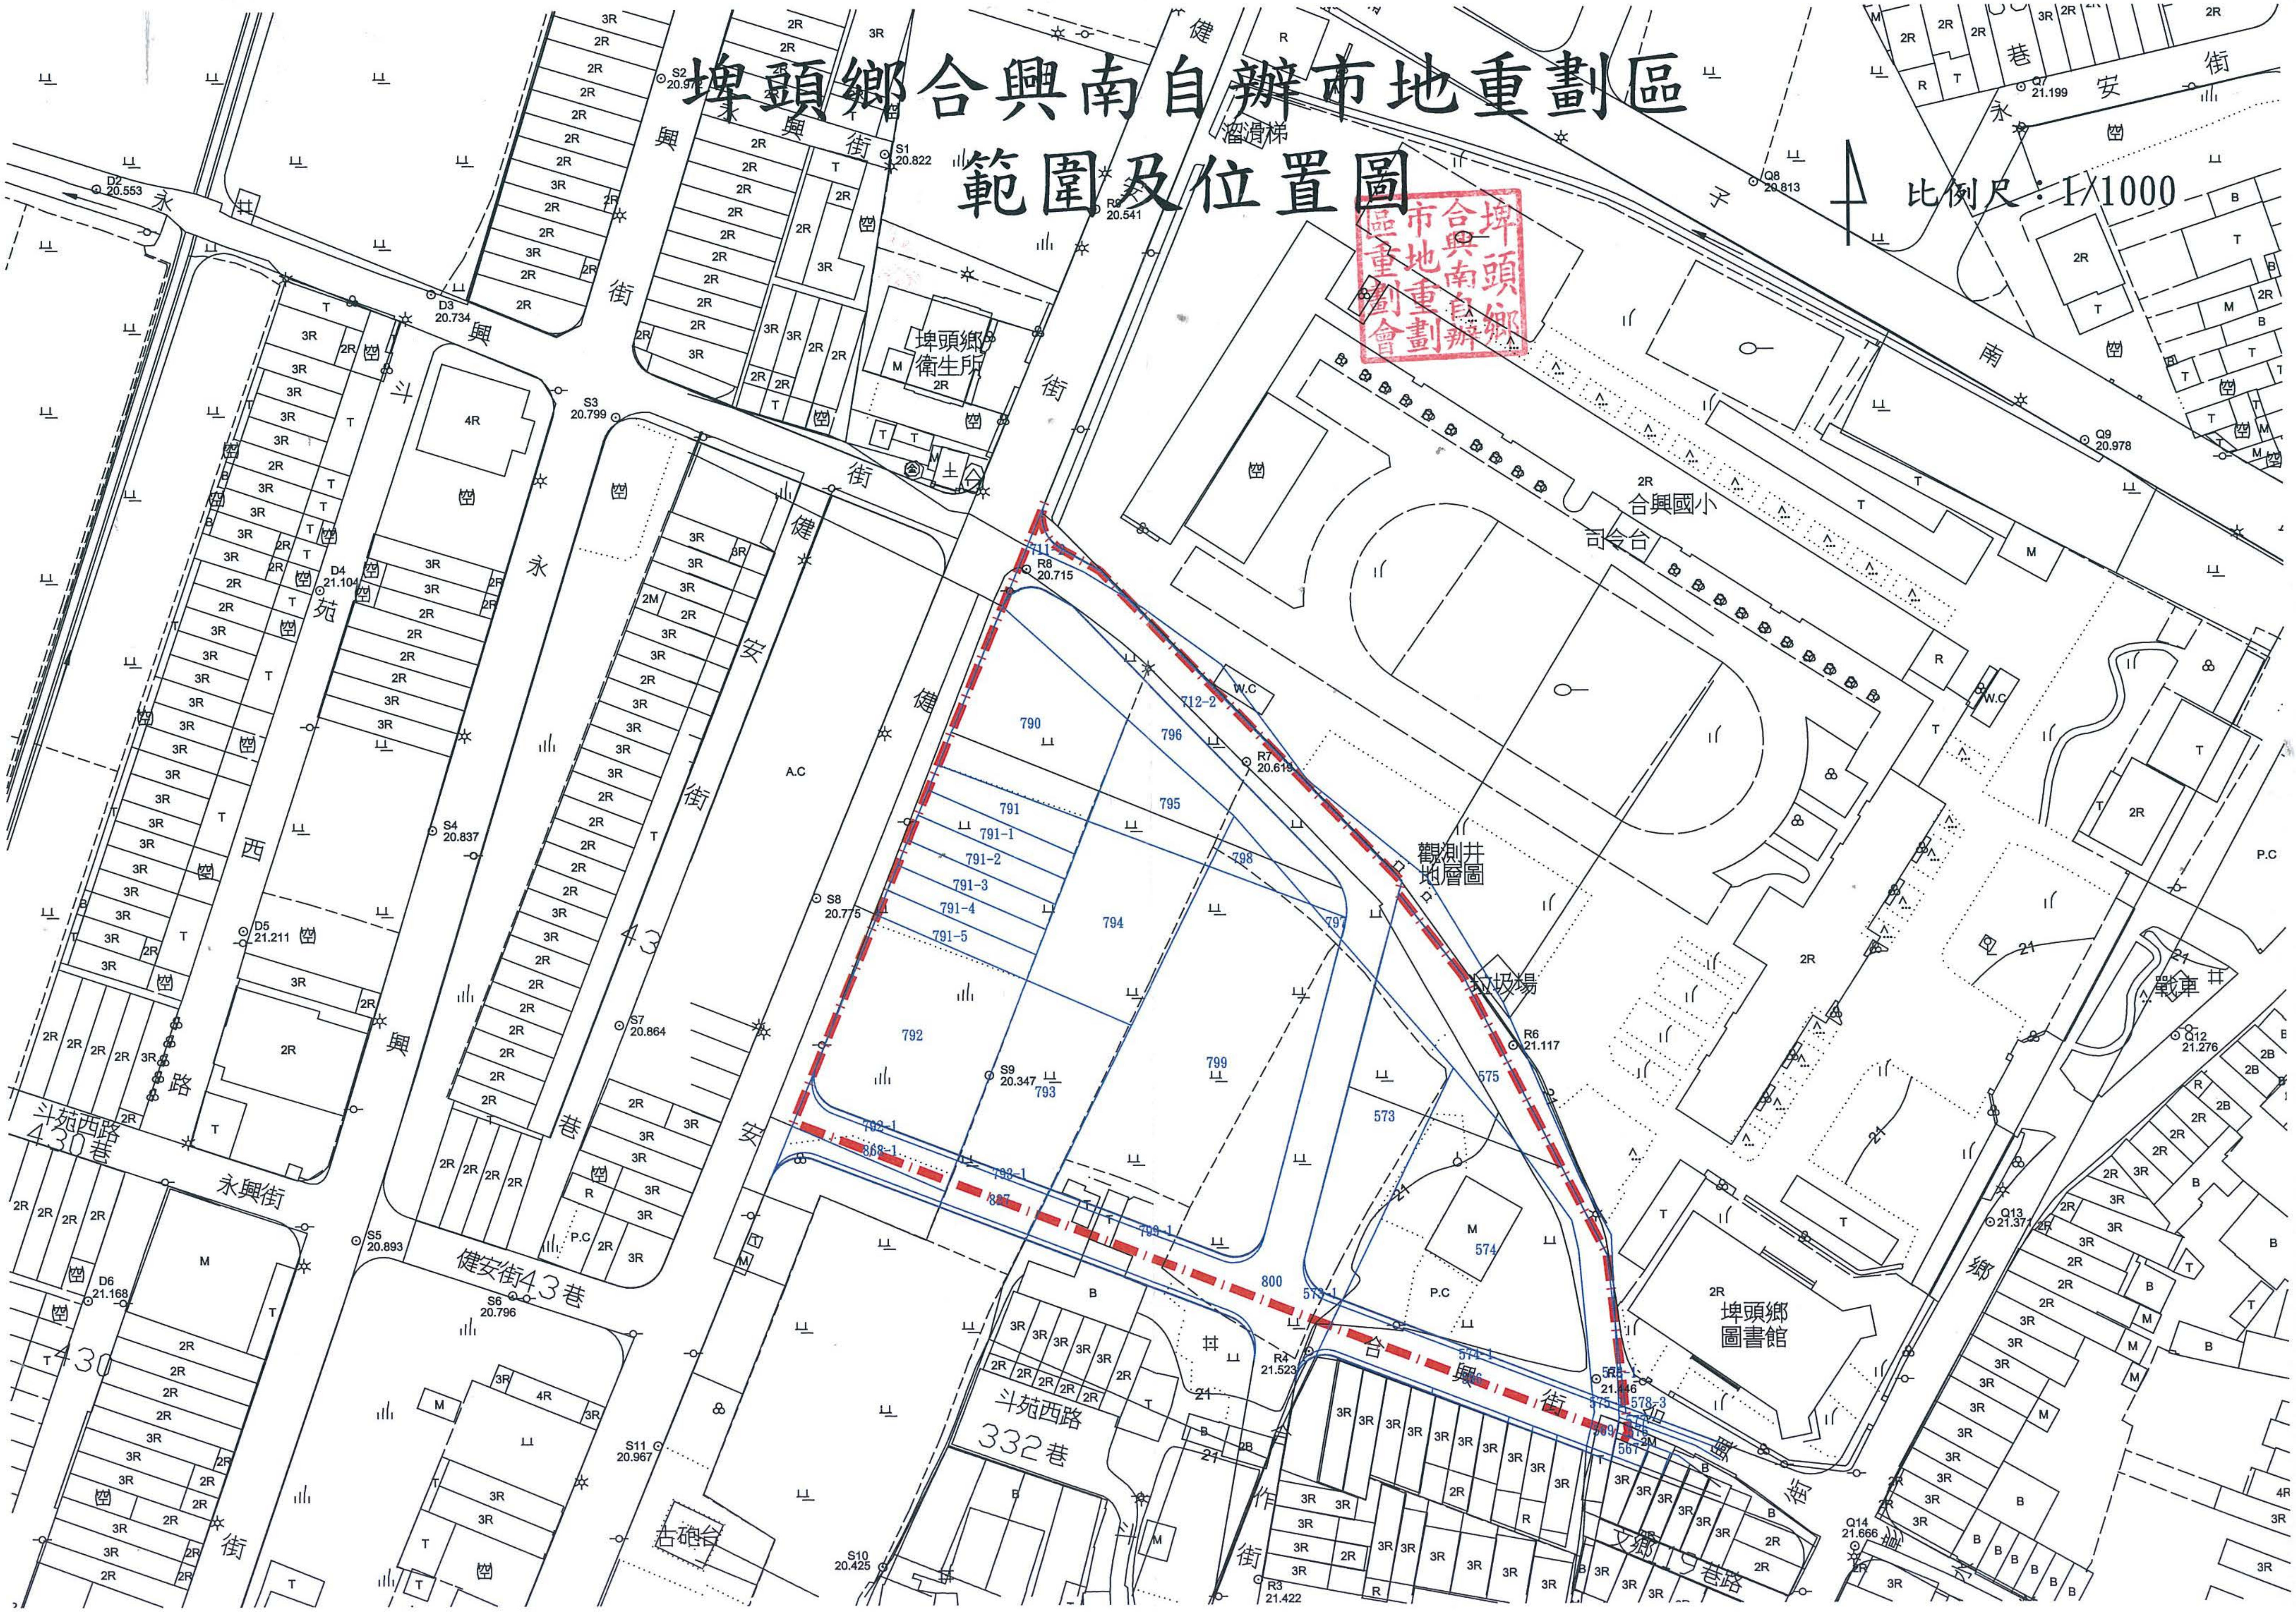
合興國小
司令台
溜滑梯
埤頭鄉衛生所
埤頭鄉圖書館
觀測井地層圖
垃圾場
戰車
古砲台
W.C
A.C
P.C
永興街
興街
健安街
健安街43巷
永安街
永安巷
斗苑西路
斗苑西路430巷
斗苑西路332巷
合興街
南子巷
鄉
790
791
791-1
791-2
791-3
791-4
791-5
792
793
794
795
796
797
798
799
800
711
712-2
792-1
793-1
868-1
867
573
573-1
574
574-1
575
578-3
S1 20.822
S2 20.97
S3 20.799
S4 20.837
S5 20.893
S6 20.796
S7 20.864
S8 20.775
S9 20.347
S10 20.425
S11 20.967
R2 20.541
R3 21.422
R4 21.523
R6 21.117
R7 20.619
R8 20.715
D2 20.553
D3 20.734
D4 21.104
D5 21.211
D6 21.168
Q7 21.199
Q8 20.813
Q9 20.978
Q12 21.276
Q13 21.371
Q14 21.666